



Bemaßter Grundriss

KIRSCH & KIRSCH

IMMOBILIEN

Objekt: Eigentumswohnung / Friedrich-Wilhelm-Murnau-Straße 24 / 14480 Potsdam

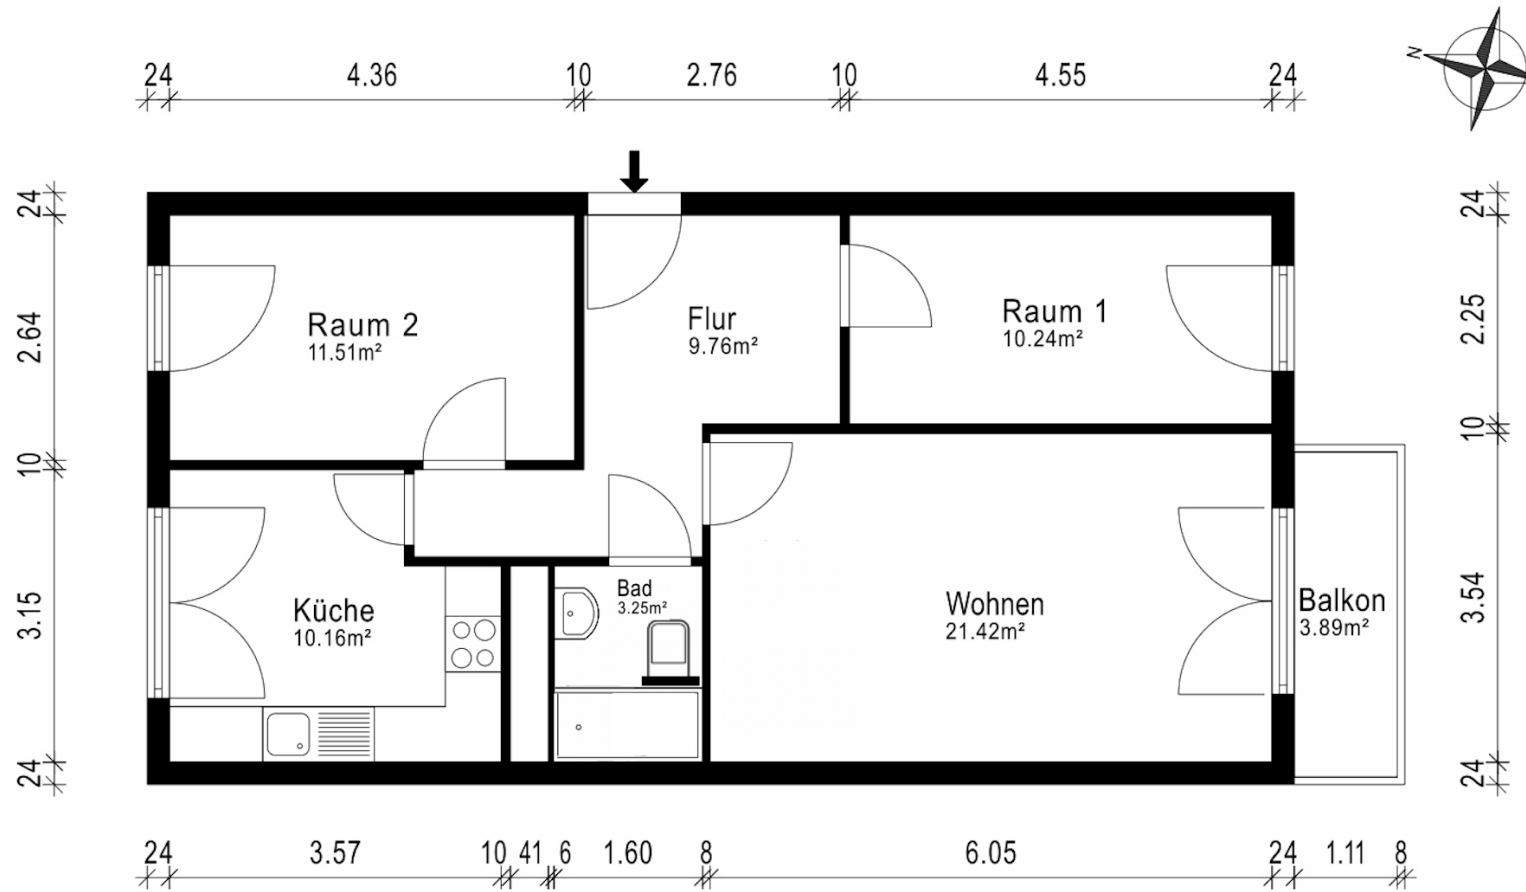

Gebäude	Etagenwohnung		
Ort/Straße	14480 Potsdam, Friedrich-Wilhelm-Murnau-Straße 24		
Planinhalt	3.Obergeschoss		
Maßstab	1:100	Datum	21.05.2024
Objekt-Nr.	-	Plan-Nr.	1
 <small>Aufmaß - CAD-Service - Flächen</small>			

Die Vervielfältigung, Bearbeitung, Verbreitung und jede Art der Verwertung außerhalb der Grenzen des Urheberrechts bedürfen der schriftlichen Zustimmung der Kirsch & Kirsch Immobilien GmbH.