


Bemaßter Grundriss

Objekt: 3-Zimmer-Wohnung / Kurfürstendamm 154 / 10709 Berlin / Lage: 6. Obergeschoss

KIRSCH & KIRSCH

IMMOBILIEN

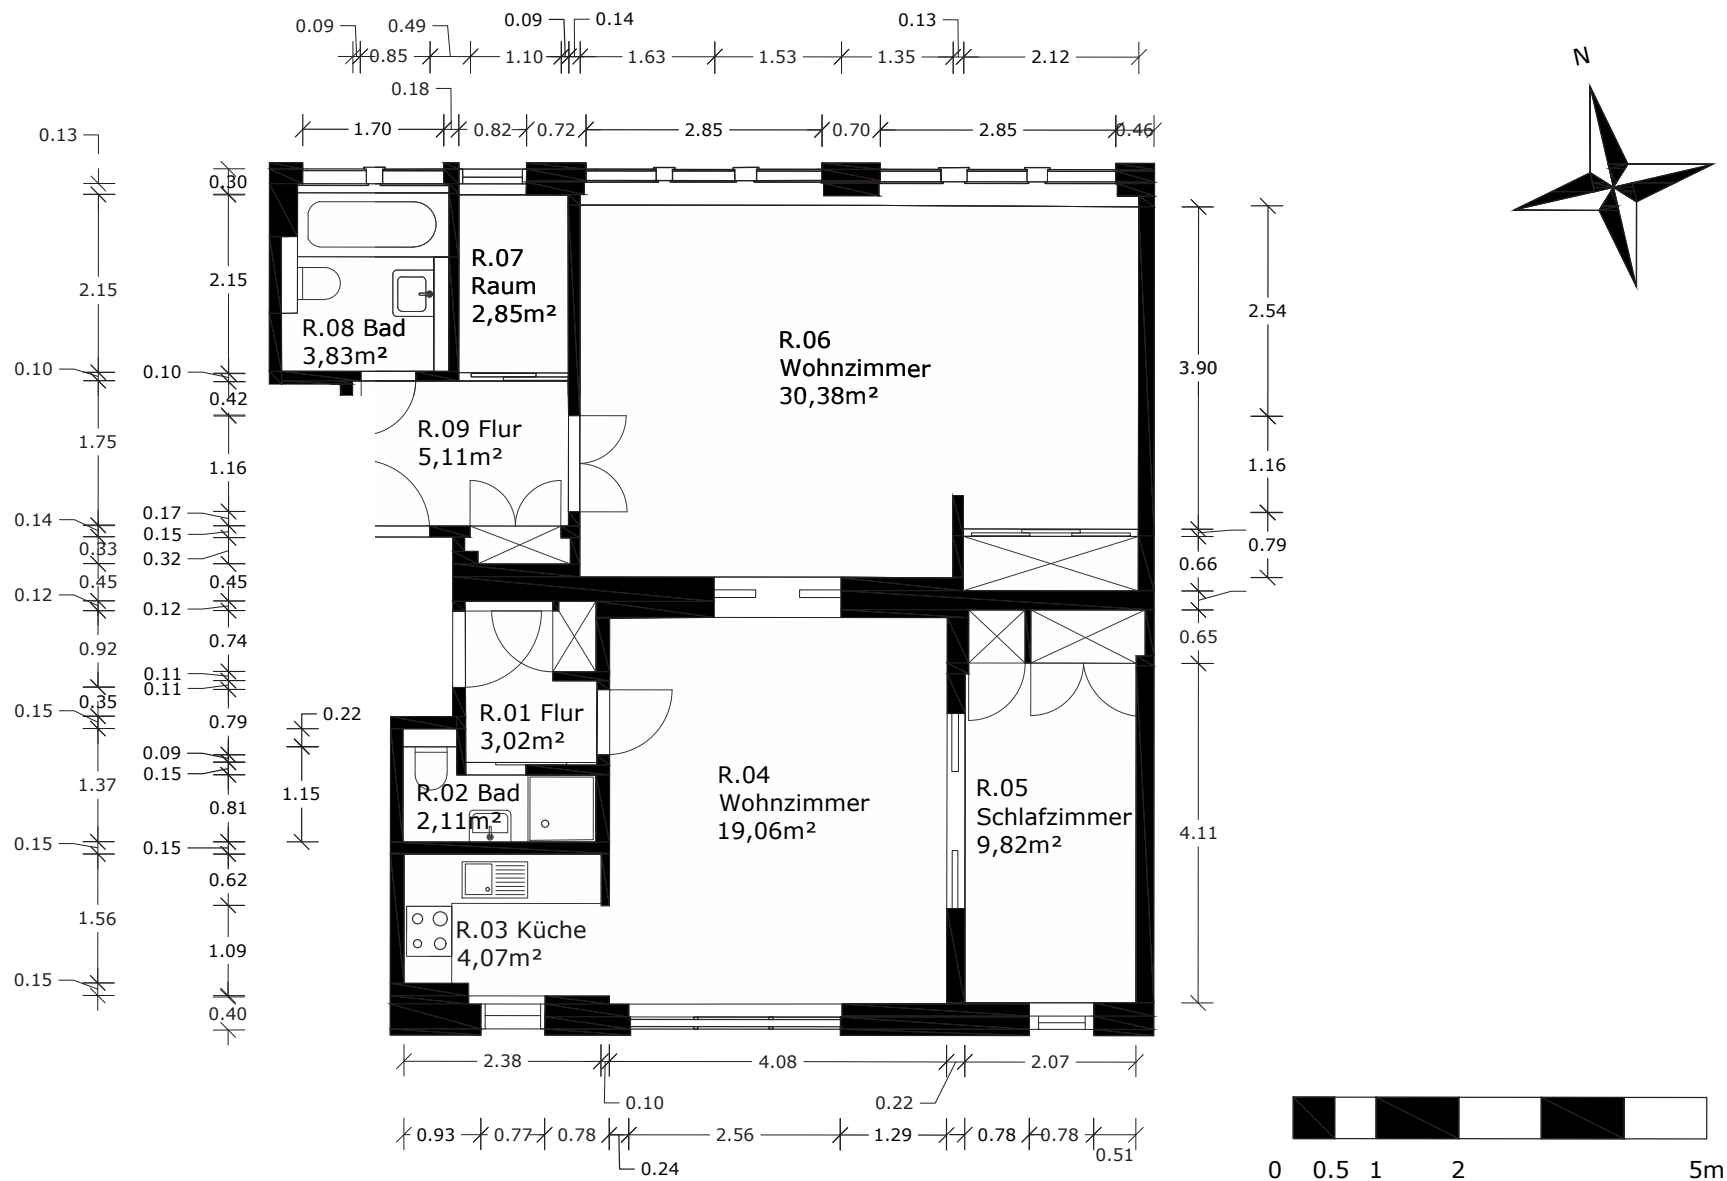

Die Vervielfältigung, Bearbeitung, Verbreitung und jede Art der Verwertung außerhalb der Grenzen des Urheberrechts bedürfen der schriftlichen Zustimmung der Kirsch & Kirsch Immobilien GmbH.