


Bemaßter Grundriss

Objekt: Einfamilienhaus / Wohnen am Wolfsberg / 14550 Groß Kreutz (Havel) / Lage: Erdgeschoss

KIRSCH & KIRSCH

IMMOBILIEN

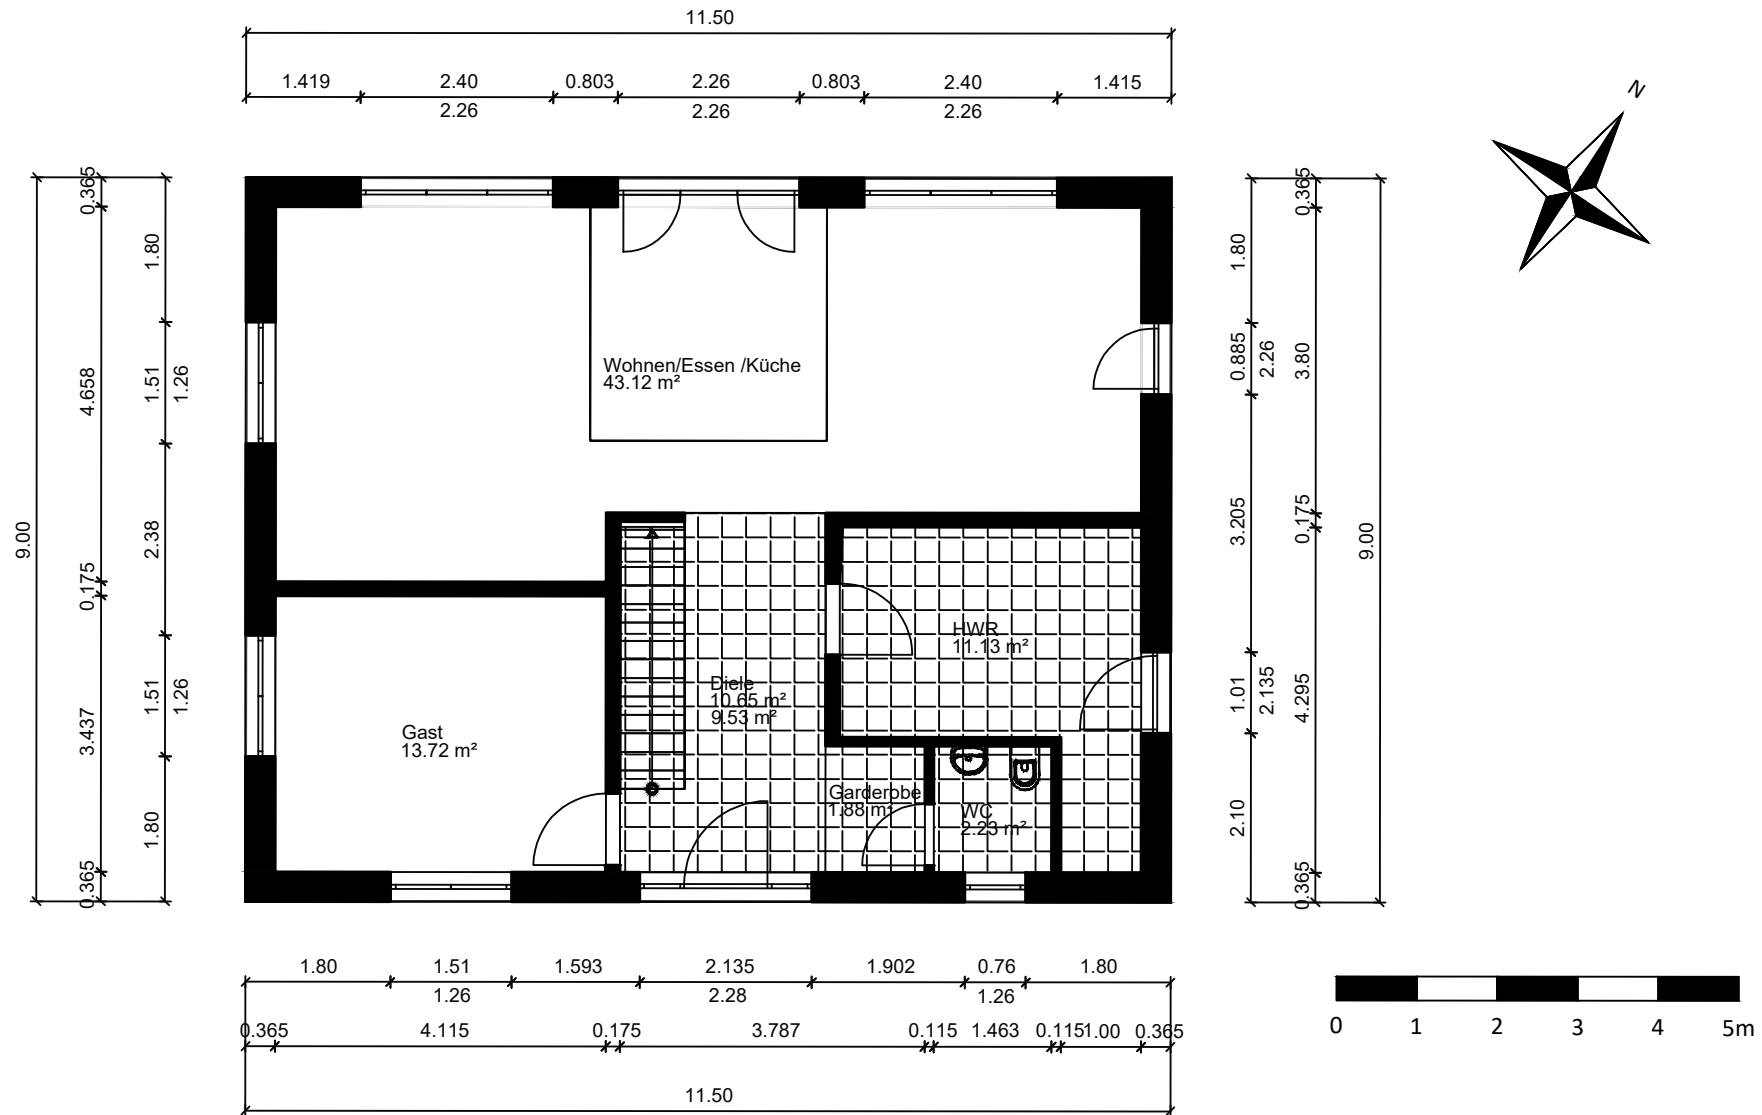


Die Vervielfältigung, Bearbeitung, Verbreitung und jede Art der Verwertung außerhalb der Grenzen des Urheberrechts bedürfen der schriftlichen Zustimmung der Kirsch & Kirsch Immobilien GmbH.

Bemaßter Grundriss

Objekt: Einfamilienhaus / Wohnen am Wolfsberg / 14550 Groß Kreutz (Havel) / Lage: Obergeschoss

KIRSCH & KIRSCH

IMMOBILIEN

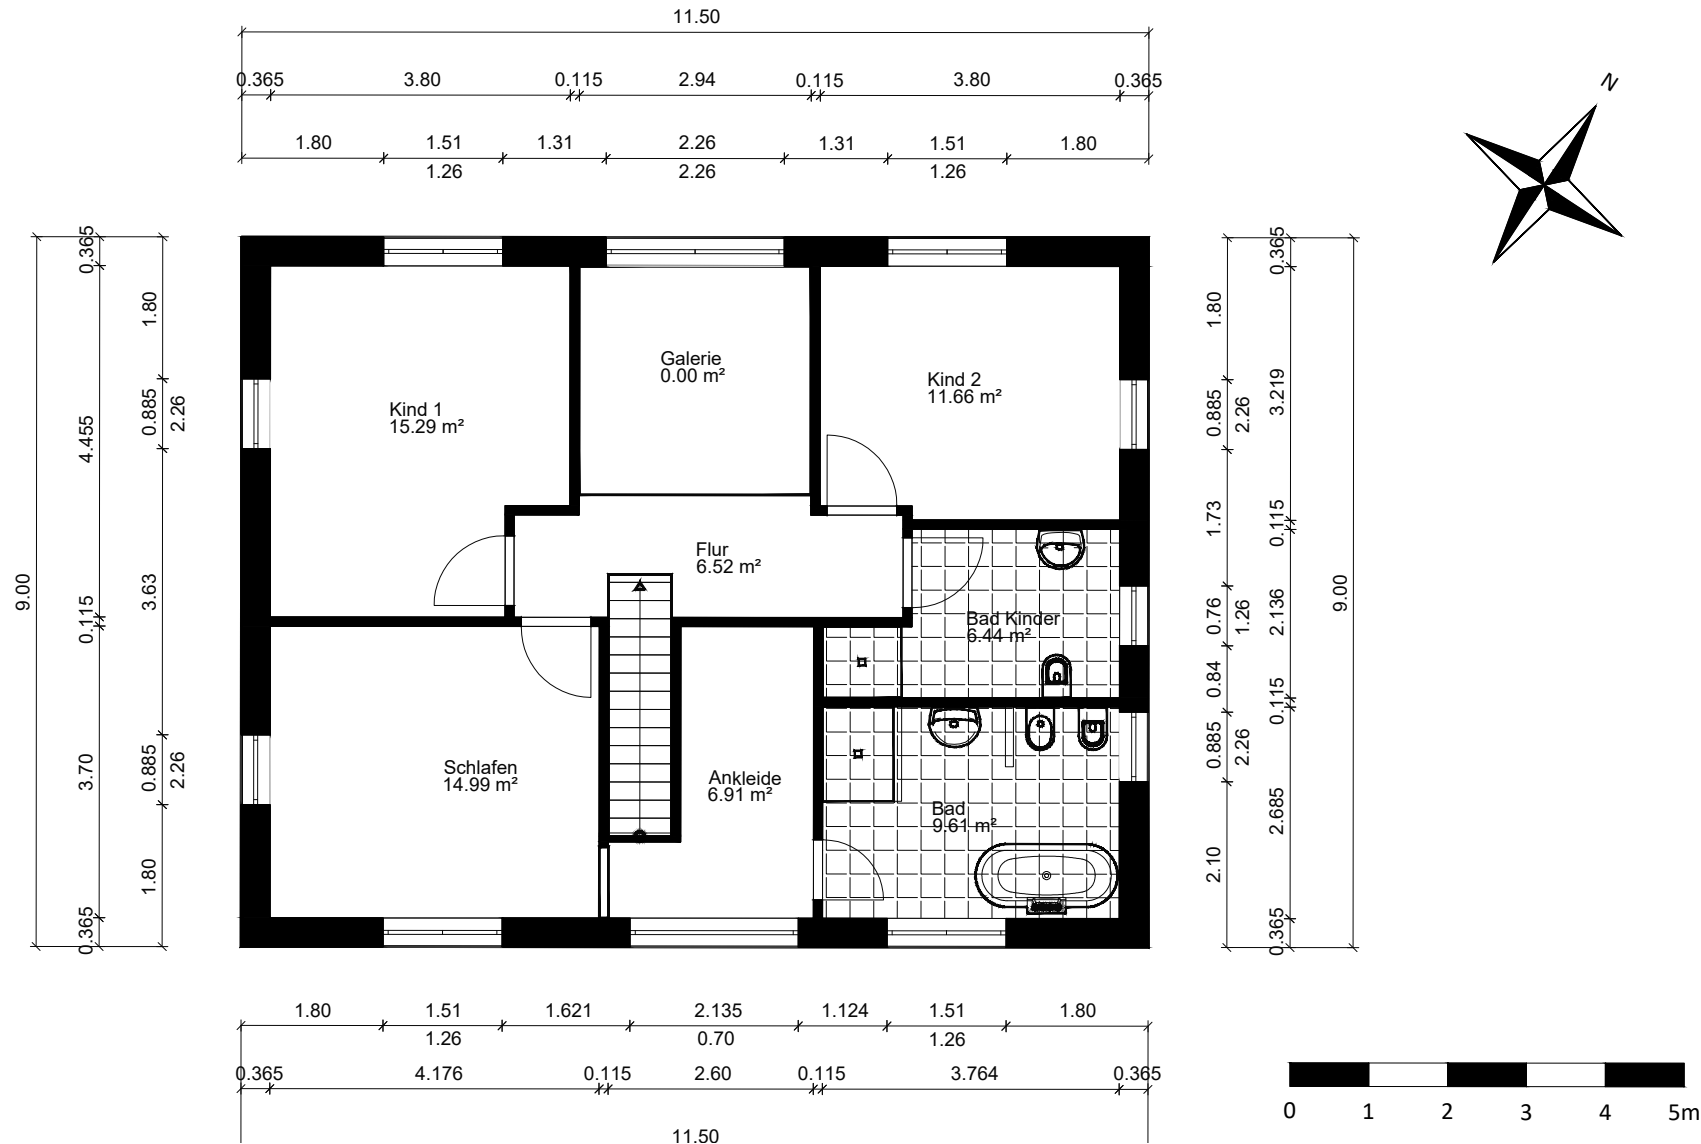

Die Vervielfältigung, Bearbeitung, Verbreitung und jede Art der Verwertung außerhalb der Grenzen des Urheberrechts bedürfen der schriftlichen Zustimmung der Kirsch & Kirsch Immobilien GmbH.