


Bemaßter Grundriss

KIRSCH & KIRSCH

IMMOBILIEN

Objekt: Remise / Weinbergstraße 41 B / 14469 Potsdam


Erdgeschoss

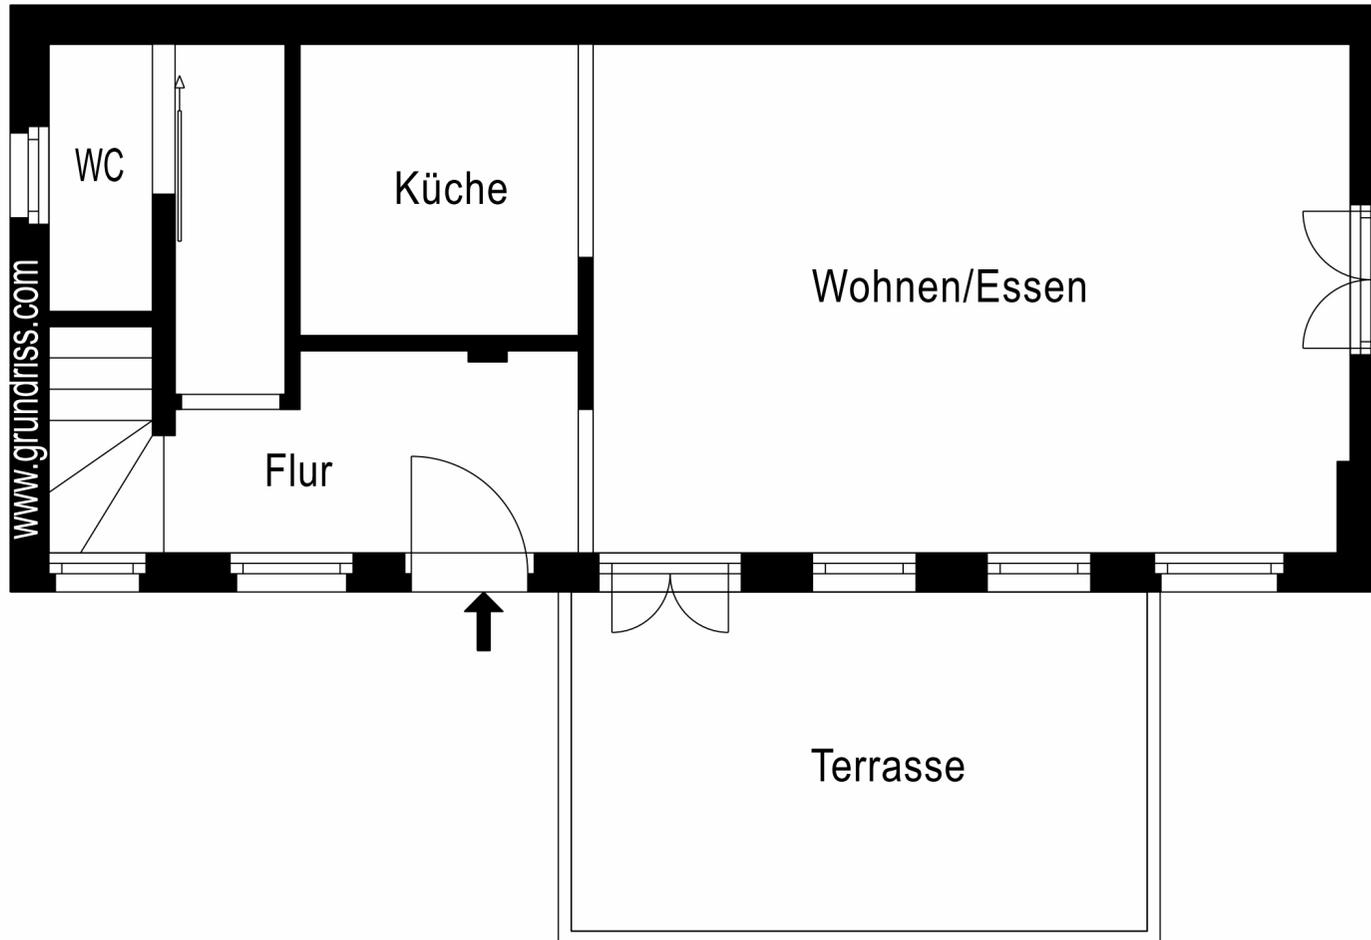

Die Vervielfältigung, Bearbeitung, Verbreitung und jede Art der Verwertung außerhalb der Grenzen des Urheberrechts bedürfen der schriftlichen Zustimmung der Kirsch & Kirsch Immobilien GmbH.

Objekt: Remise / Weinbergstraße 41 B / 14469 Potsdam

Obergeschoss

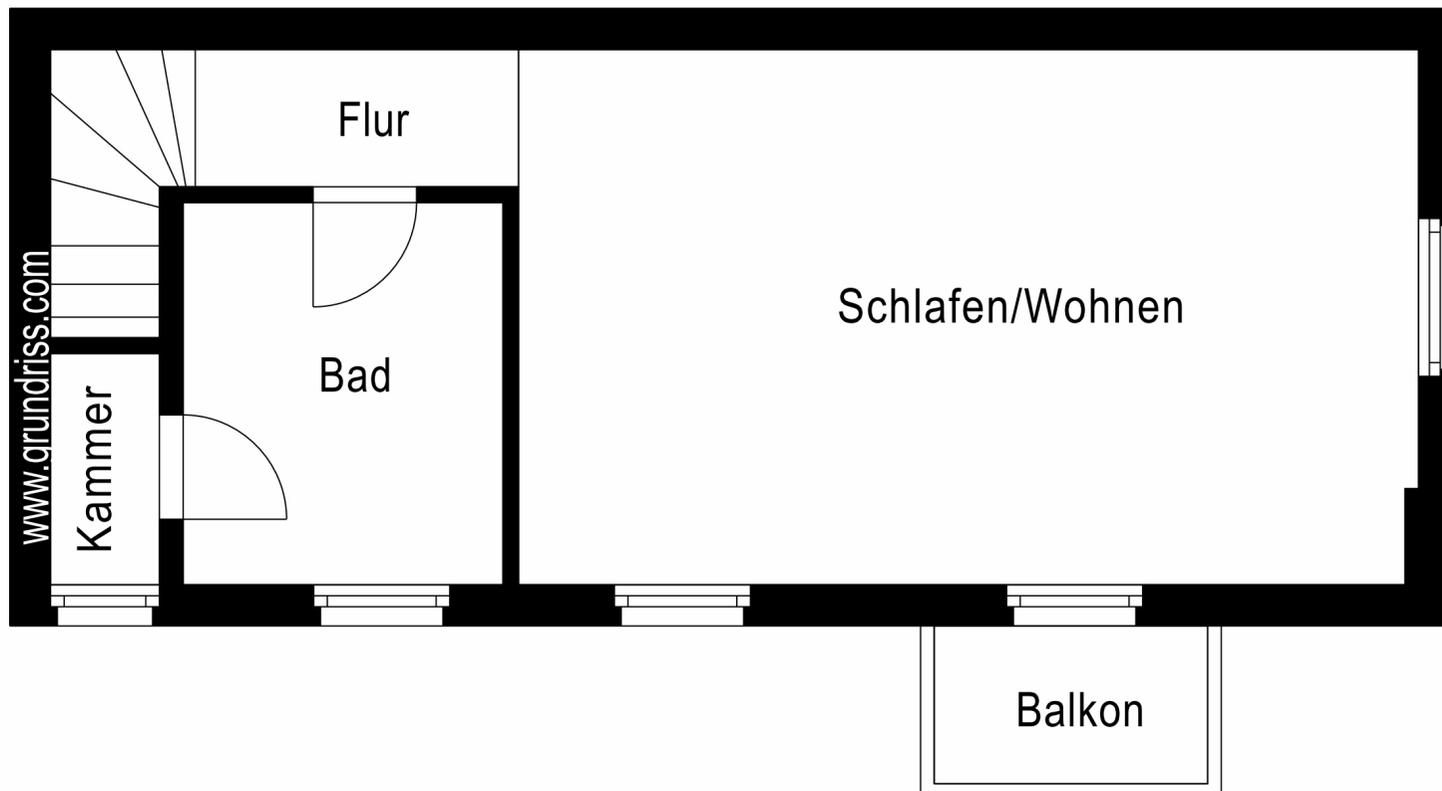

Die Vervielfältigung, Bearbeitung, Verbreitung und jede Art der Verwertung außerhalb der Grenzen des Urheberrechts bedürfen der schriftlichen Zustimmung der Kirsch & Kirsch Immobilien GmbH.